


BIONANOPARK



OFERTA

na wynajem pomieszczeń biurowych

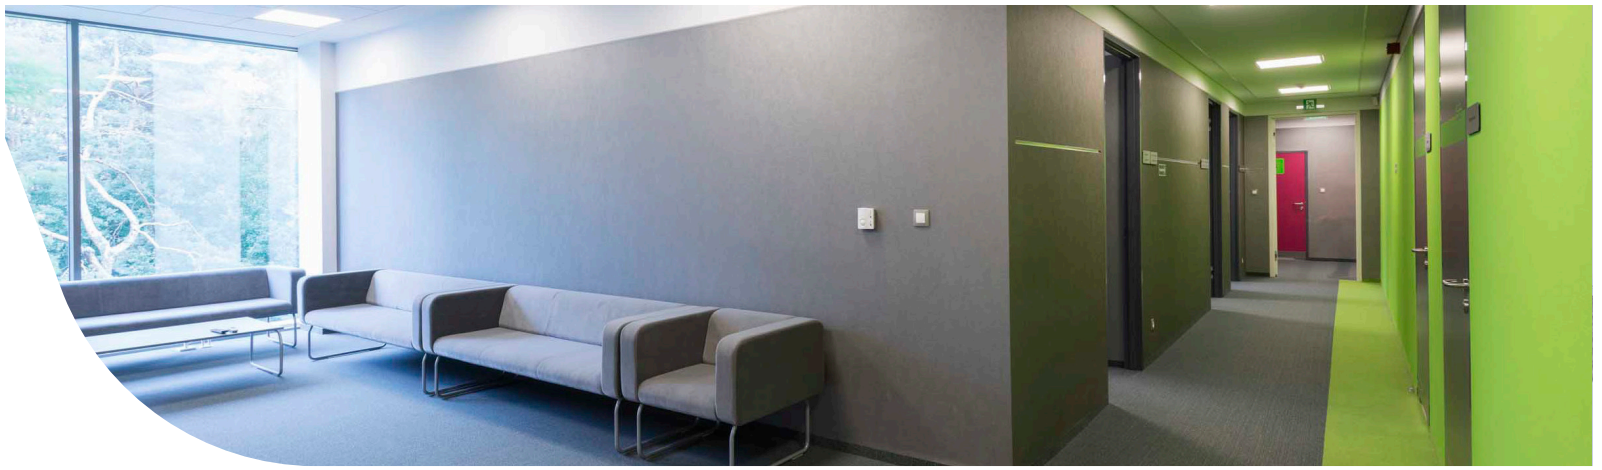

Bionanopark to nowoczesna przestrzeń dla Twojej firmy, z dogodnym dojazdem, blisko lotniska i miejscami parkingowymi. To miejsce otoczone zielenią do dowolnej aranżacji na Twoje spotkania biznesowe, to biura i w pełni wyposażone pomieszczenia biurowo-laboratoryjne.

— **Wolne pomieszczenia biurowe**

— **Budynek A:**

Posiadamy 3 wolne pomieszczenia biurowe, tj.:


A0.09 (23,7 m²), A1.13 (24,52 m²), A1.14 (25,87 m²)

— **Budynek B:**


Posiadamy 22 wolnych pomieszczeń biurowych, tj.:

B1.10 (28,8 m²), B1.19 (30,42 m²), B1.22 (31,12 m²), B1.28 (30,73 m²), B1.31(27,53m²), B1.32(28,07m²), B1.33(30,37m²), B2.02 (30,62 m²), B2.03 (30,62 m²), B2.10 (28,90 m²), B2.11 (31,02 m²), B2.13 (33,29 m²), B2.14 (30, 71 m²), B2.15 (64,32 m²), B2.19 (30,42 m²), B2.20 (31,12 m²), B2.21(32,84 m²), B2.23 (31,02 m²), B2.24 (30,75 m²), B2.26 (24,67 m²), B2.28 (30,73 m²), B2.29 (31,02 m²)


Budynek B - parter

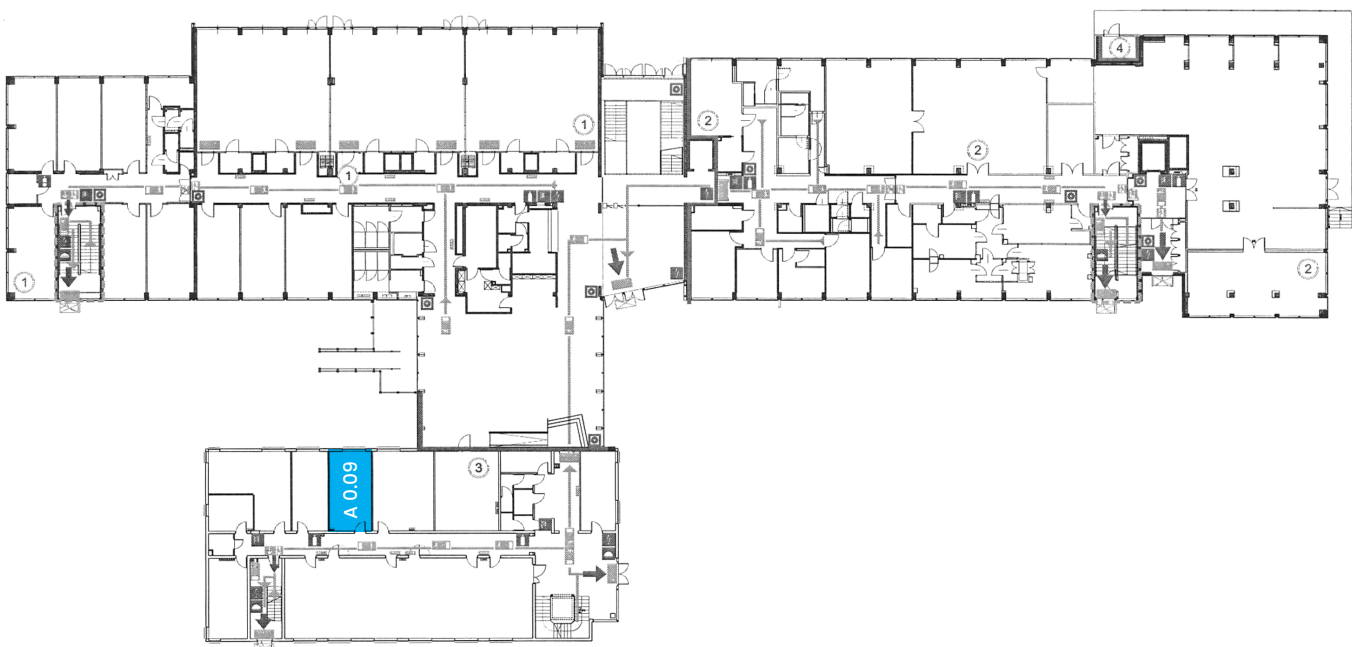


Budynek A - parter

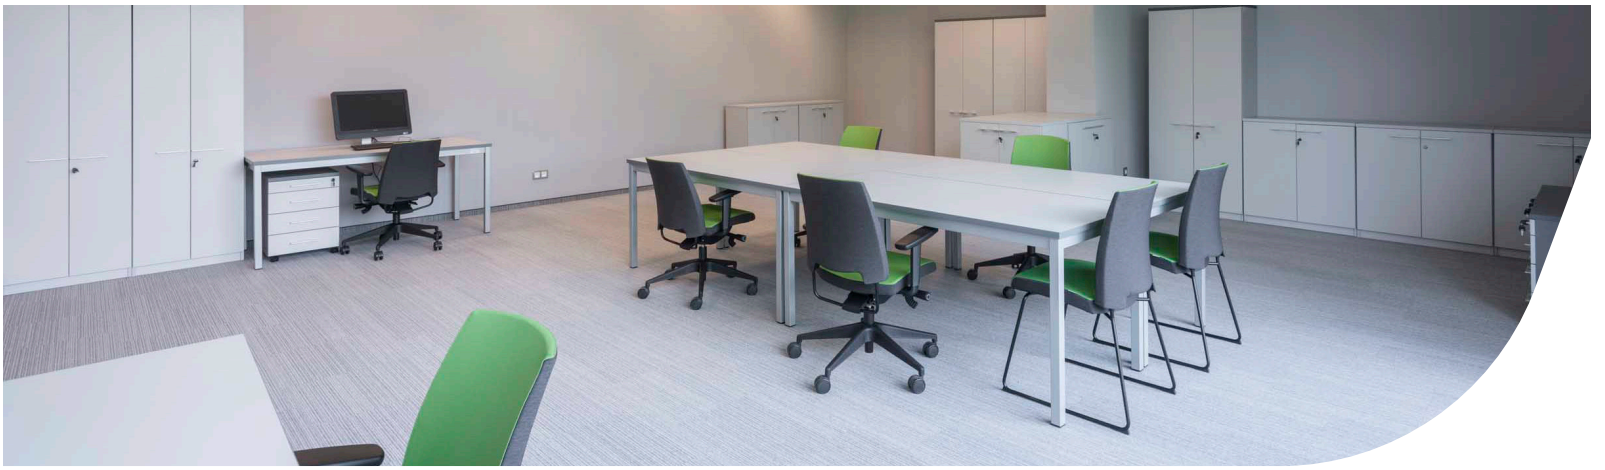


Budynek A - 1 piętro

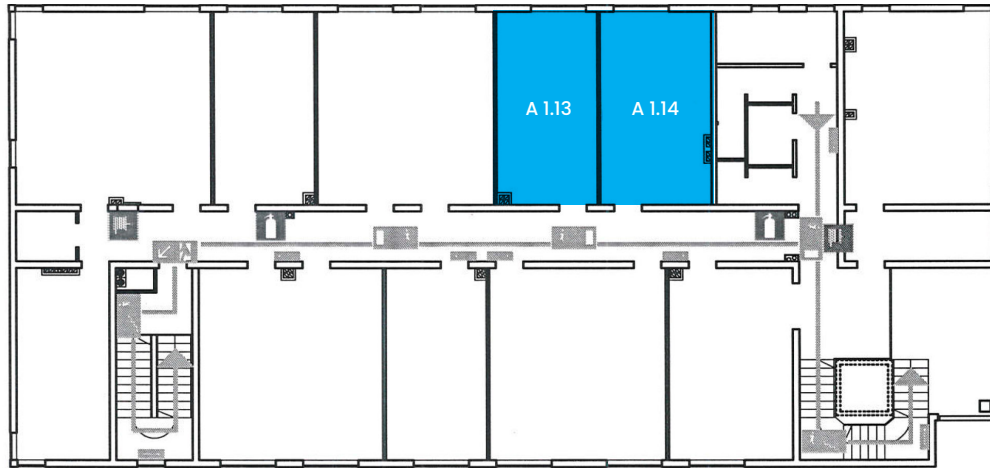

Budynek B - 1 piętro

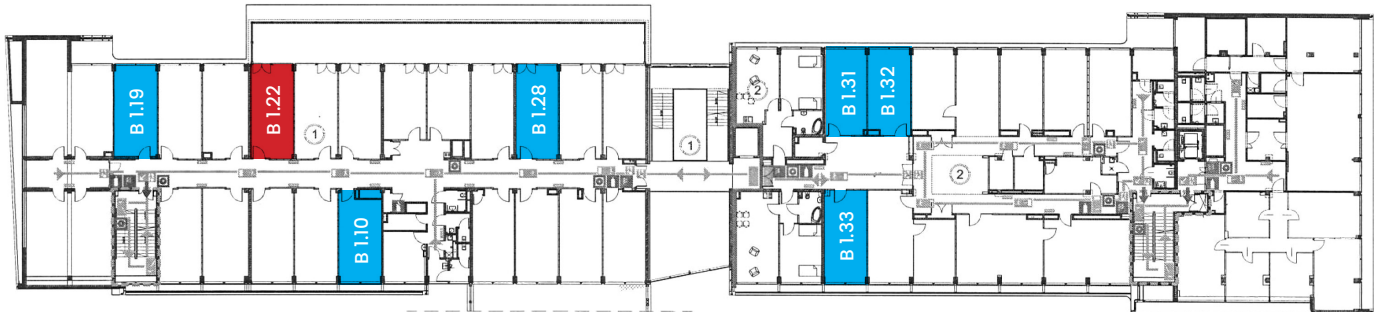

Budynek B - 2 piętro

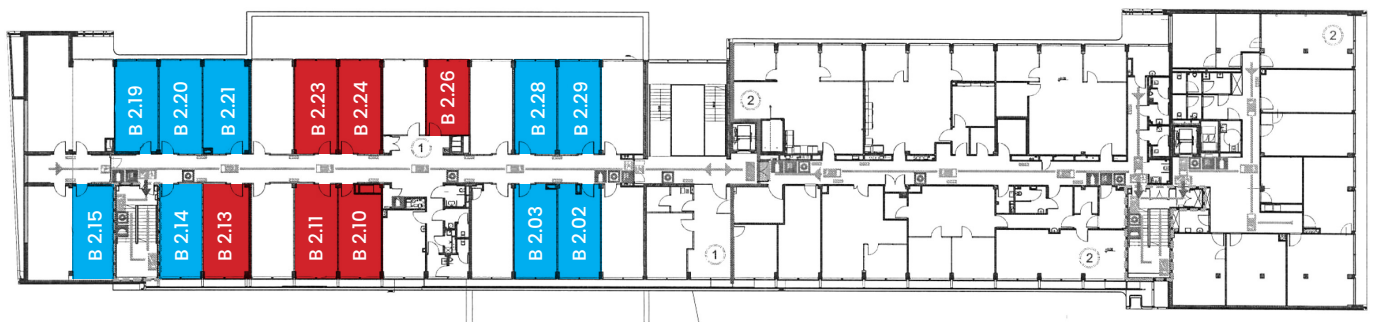

**CENNIK OPŁAT ZA WYNAJEM POWIERZCHNI W INKUBATORZE
„BIONANOPARKU” NA WARUNKACH RYNKOWYCH**

POWIERZCHNIA BIUROWA	
Wynajmowany metraż	Czynsz najmu PLN/m² netto
do 72,00 m ²	38,00
od 72,01 do 100,00 m ²	37,00
od 100,01 m ²	36,00
OPŁATA EKSPLOATACYJNA	
PLN/m² netto	
36,00	
POWIERZCHNIA LABORATORYJNA	
Wynajmowany metraż	Czynsz najmu PLN/m² netto
do 150,00 m ²	42,00
od 150,01 m ² do 200,00 m ²	41,00
od 200,01 m ²	39,00
OPŁATA EKSPLOATACYJNA	
PLN/m² netto	
36,00	
POWIERZCHNIA BIUROWO-LABORATORYJNA	
Wynajmowany metraż	Czynsz najmu PLN/m² netto
do 150,00 m ²	43,00
od 150,01 m ² do 200,00 m ²	42,00
od 200,01 m ²	41,00
OPŁATA EKSPLOATACYJNA	
PLN/m² netto	
36,00	

